


| | | | | |
|---|-----------------------------------------|---|-------------------|------------|
| 30/11/2023 | Chgt borne de terre (AE0120 --> AE0853) | HL | 30/11/2023 | HL |
| Date | Modification | Modifié par | Validé le | Validé par |
|  ZA de Bel-Air 29700 Pluguffan FRANCE | Etat du document: Bon pour fabrication | Créé par: | Date de création: | |
| | Matière: | HL | 17/11/2020 | |
| | Tolérance générale: | Les composants doivent respecter la directive européenne RoHS (n°2002/95/CE) et la réglementation REACH | | |
| | Désignation: | Référence interne: | Indice: | |
| | CREPIERE ELECTRIQUE Ø35 | CTRO3AA-KR | 03 | |
| Ce document est la propriété de KRAMPOUZ, et ne peut être copié, reproduit et communiqué sans son autorisation (loi du 14 Juillet 1909) | | | | |

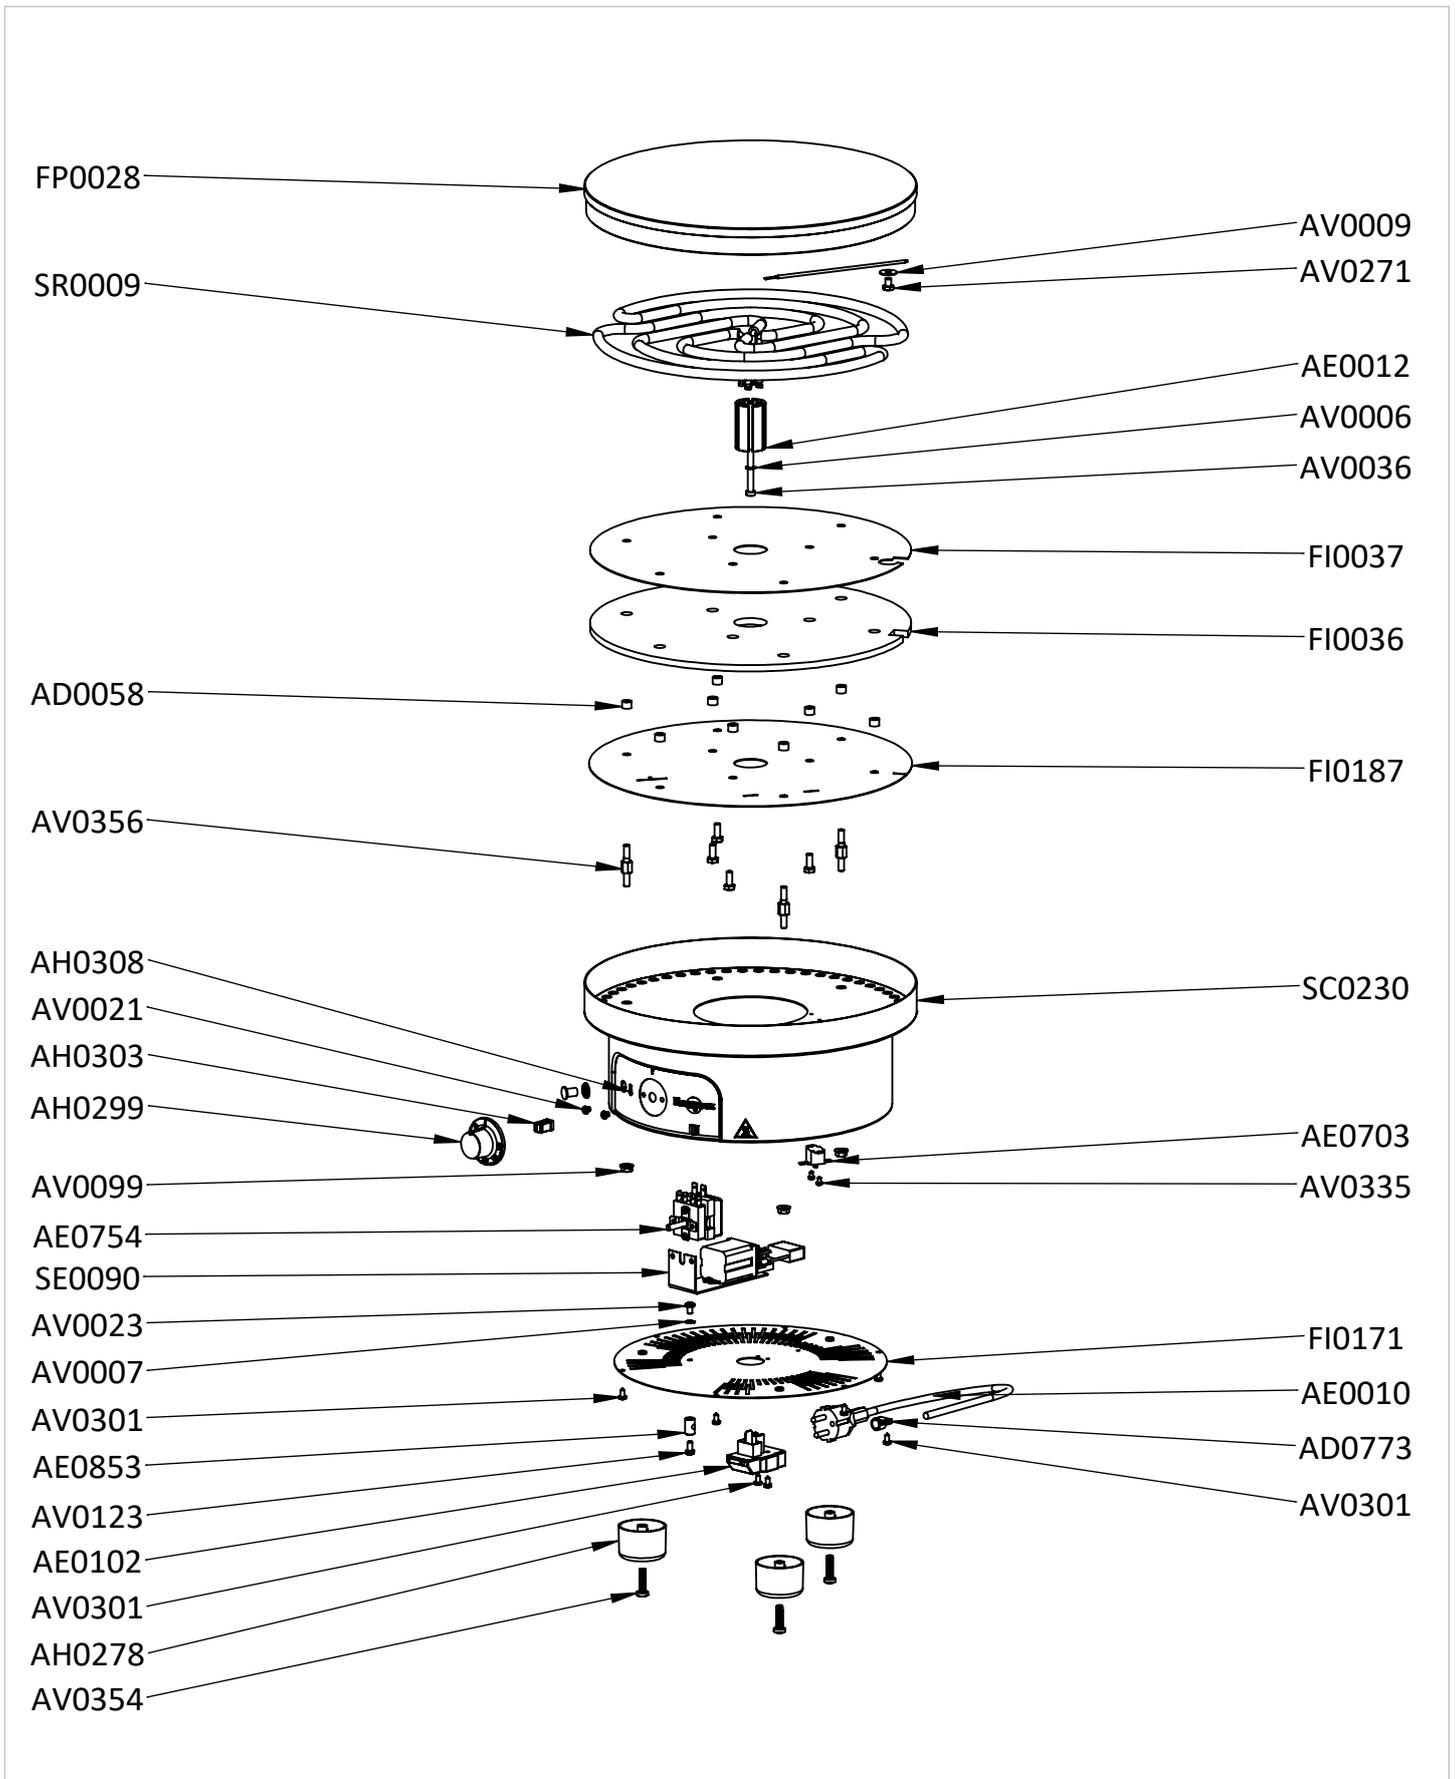

A4

Echelle 1:6 Ind. 3D: 03



| | | | | |
|---|-----------------------------------------|---|-------------------|------------|
| 30/11/2023 | Chgt borne de terre (AE0120 --> AE0853) | HL | 30/11/2023 | HL |
| Date | Modification | Modifié par | Validé le | Validé par |
|  ZA de Bel-Air 29700 Pluguffan FRANCE | Etat du document: Bon pour fabrication | Créé par: | Date de création: | |
| | Matière: | HL | 17/11/2020 | |
| | Tolérance générale: | Les composants doivent respecter la directive européenne RoHS (n°2002/95/CE) et la réglementation REACH | | |
| | Désignation: | Référence interne: | Indice: | |
| | CREPIERE ELECTRIQUE ø35 | CTRO3AA-KR | 03 | |
| Ce document est la propriété de KRAMPOUZ, et ne peut être copié, reproduit et communiqué sans son autorisation (loi du 14 Juillet 1909) | | | | |

| 12 | DESIGNATION | QUANTITE | INDICE 3D |
|--------|-------------------------------------------------|----------|-----------|
| AC0328 | CAISSE AMERICAINE 400x400x190 | 1 | 01 |
| AC0333 | CALE FOND ELEC | 2 | 02 |
| AC0346 | CALE AVANT EPAISSEUR 7MM | 1 | 01 |
| AD0058 | ENTRETOISE ACIER ø10 x 7 H7 | 9 | 02 |
| AD0729 | COLLIER DE CABLAGE | 1 | 01 |
| AD0773 | SERRE-CABLE NYLON POUR CABLE ø9.5 | 1 | 02 |
| AE0010 | CORDON SECTEUR HO7RN F 3Gx1.5 NOIR | 1 | 02 |
| AE0012 | BARILLET ø 33 | 1 | 01 |
| AE0102 | BOITIER CONNEXIONS 2P+t 16A | 1 | 02 |
| AE0474 | FIL LIAISON THERM-INTER CEBPA3/A4 | 1 | 02 |
| AE0483 | FIL ROUGE 2.5 ² L=280 EXTR FEM/FEM | 2 | 03 |
| AE0486 | FIL ROUGE 2.5 ² LG280 EMBOUT FEM/EMB | 1 | 01 |
| AE0487 | FIL DE TERRE EQUIPE CEBIA3/CEBIA4 | 1 | 01 |
| AE0497 | CAPUCHON CS-63N004V0 | 2 | 02 |
| AE0703 | COUPE CIRCUIT THERMIQUE UNIPOLAIRE | 1 | 01 |
| AE0754 | THERMOSTAT 320° AVEC COMMUTATEUR | 1 | 01 |
| AE0767 | FIL DE BARILLET | 1 | 01 |
| AE0853 | BORNE DE TERRE DECOLLETEE | 1 | 01 |
| AH0278 | PIED PLASTIQUE EN PP NOIR ø50 H 34 | 3 | 02 |
| AH0299 | MANETTE ELEC GAMME CONFORT PRO | 1 | 02 |
| AH0303 | INDEX MANETTE | 1 | 03 |
| AH0308 | BANDEAU CR ELEC BATI CFT ø35 | 1 | 01 |
| AI0414 | NOTICE CREPIERE ELEC PRO CE | 1 | 01 |
| AV0006 | RONDELLE EVENTAIL AC ZI ø 6 DENT EX | 1 | 01 |
| AV0007 | RONDELLE EVENTAIL AC ZI ø 5 DENT EX | 1 | 02 |
| AV0009 | RONDELLE PLATE AC ZI 6,4x18x1,2 | 1 | 01 |
| AV0021 | VIS TCBL AC ZI 4X5 POZIDRIV | 2 | 01 |
| AV0023 | VIS TCB AC ZI 5 x 8 | 1 | 01 |
| AV0036 | VIS TC F AC ZI 6 x 60 | 1 | 01 |
| AV0099 | ECROU EMBASE CRANTEE AC ZI ø 6 | 3 | 01 |
| AV0123 | VIS TH INOX 5x10 | 1 | |
| AV0136 | VIS TH AC ZI 6 x 16 | 6 | 01 |
| AV0271 | VIS TH AC ZI 6 x 8 | 1 | 01 |
| AV0301 | VIS TOLE AC ZI 4.2x9.5 BOUT POINTE | 9 | 01 |
| AV0335 | VIS TOLE TCB AC ZI 3.5 x 6.5 | 2 | 01 |
| AV0354 | VIS AC ZI TCB M6X25 POZIDRIV | 3 | 01 |
| AV0356 | ENTRETOISE 6 PANS 10x45 M6 | 3 | 01 |
| FI0036 | DISQUE ISOLANT ETANCHE ø35 | 1 | 01 |
| FI0037 | DISQUE ALU ø35 | 1 | 02 |
| FI0171 | TOLE DE FOND BATI ELEC CFT ø35 | 1 | 01 |
| FI0187 | DISQUE GALVA ø35 | 1 | 01 |
| FP0028 | PLAQUE ELECT FONTE ø 35 ETANCHE | 1 | 03 |
| SC0230 | BATI ELEC CONFORT ø35 | 1 | 01 |
| SE0090 | ENSEMBLE RELAIS EQUIPE MONO | 1 | 02 |
| SR0009 | RESISTANCE EM2 35 NI 80-Diam 0,72-1 | 2 | 01 |

| | | | | |
|---|-----------------------------------------|---|-------------------|------------|
| 30/11/2023 | Chgt borne de terre (AE0120 --> AE0853) | HL | 30/11/2023 | HL |
| Date | Modification | Modifié par | Validé le | Validé par |
|  ZA de Bel-Air 29700 Pluguffan FRANCE | Etat du document: Bon pour fabrication | Créé par: | Date de création: | |
| | Matière: | HL | 17/11/2020 | |
| | Tolérance générale: | Les composants doivent respecter la directive européenne RoHS (n°2002/95/CE) et la réglementation REACH | | |
| | Désignation: | Référence interne: | Indice: | |
| | CREPIERE ELECTRIQUE ø35 | CTRO3AA-KR | 03 | |
| Ce document est la propriété de KRAMPOUZ, et ne peut être copié, reproduit et communiqué sans son autorisation (loi du 14 Juillet 1909) | | | | |



A4

Echelle 1:10 Ind. 3D: 03